


JADWAL PELAKSANAAN PEKERJAAN
PENINGKATAN JALAN SIMP.4 KANTOR CAMAT - BATAS KEC.NIPAH PANJANG (DAK PENUGASAN - NON TEMATIK)
TAHUN ANGGARAN 2024

SUB KEGIATAN : PEMBANGUNAN JALAN BOWANG BINA MARGA DINAS PEKERJAAN UMUM DAN PENATAAN RUANG KABUPATEN TANJUNG JABUNG TIMUR
PEKERJAAN : PENINGKATAN JALAN SIMP.4 KANTOR CAMAT - BATAS KEC.NIPAH PANJANG (DAK PENUGASAN - NON TEMATIK)
NOMOR KONTRAK : 123PK/BAW/PUPH-7/J/DAK2024
TAHAP/KONTRAK : 25 APRIL 2024
WAKTU PELAKSANAAN : 150 HARI KALENDER
NILAI KONTRAK : Rp. 12.753.838.000,00

PELAKSANA : CV. TEKAD MAJU BERSAMA
KONSULTAN : CV. UNIVERSAL MULTI DESAIN

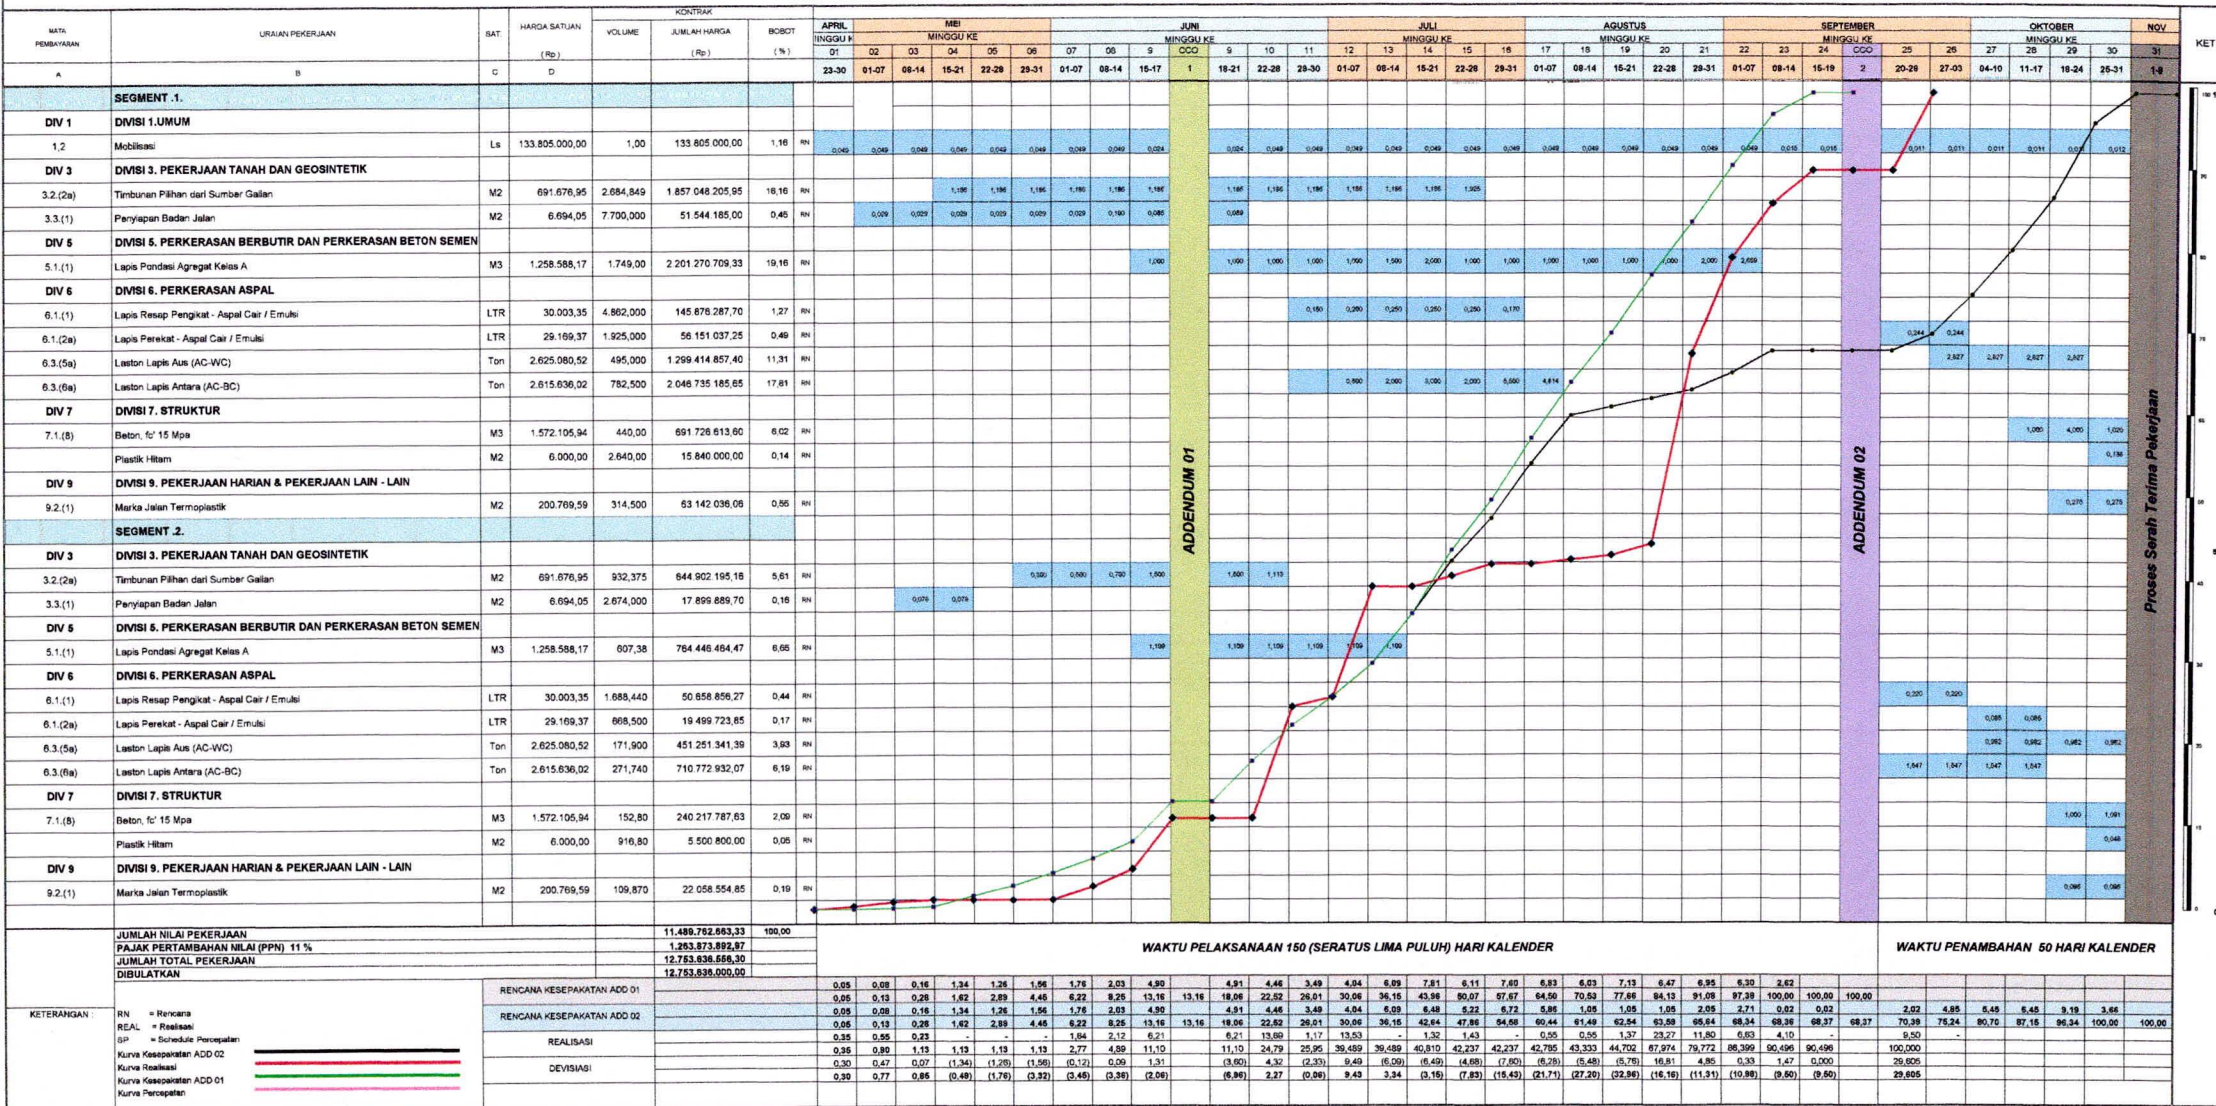

DIKETAHUI OLEH :
PEJABAT PEMBUAT KOMITMEN (PPK)
DINAS PEKERJAAN UMUM DAN PENATAAN RUANG

SUSIANA ST. MT
NIP. 19760216 201101 2 002

DISETUJUI OLEH :
PEJABAT PELAKSANA TEKNIK KEGIATAN (PPTK)
DINAS PEKERJAAN UMUM DAN PENATAAN RUANG

SUDIRMAN ST
NIP 196908052006041003

DI PERIKSA OLEH
KONSULTAN SUPERVISI
CV. UNIVERSAL MULTI DESAIN

DADANG SUCIOTO ST
Supervision Engineer

DIBUAT OLEH
KONTRAKTOR PELAKSANA
CV. TEKAD MAJU BERSAMA

SUCITRA WIJAYA ST. M.Sc
General Superintendent

PEMERINTAH KABUPATEN TANJUNG JABUNG TIMUR
DINAS PEKERJAAN UMUM DAN PENATAAN RUANG

Jalan Pangeran Diponegoro Komplek Perkantoran Pemda Bukit Menderang, Muara Sabak

e-mail: dinaspu@tanjabtim.go.id. Kode Pos :36561



LEMBAR PENGESAHAN

KEGIATAN

PEMBANGUNAN JALAN BINA MARGA

PEKERJAAN

PENINGKATAN JALAN SIMP. 4 KANTOR CAMAT-BATAS KEC. NIPAH PANJANG (DAK PENUGASAN-NON TEMATIK)

LOKASI

KECAMATAN RANTAU RASAU

TAHUN ANGGARAN

2024

Diketahui Oleh :

PEJABAT PEMBUAT KOMITMEN (PPK)
BIDANG BINA MARGA
DINAS PEKERJAAN UMUM DAN PENATAAN RUANG

SUSIANA, ST.MT
NIP.19760216 201112 2 002

Disetujui Oleh :

PEJABAT PELAKSANA TEKNIS KEGIATAN (PPTK)
BIDANG BINA MARGA
DINAS PEKERJAAN UMUM DAN PENATAAN RUANG

SUDIRMAN, ST
NIP.19690805 200604 1 003

Diperiksa Oleh :

KONSULTAN SUPERVISI
CV. UNIVERSAL MULTI DESAIN


DADANG SUCIPTO, ST
Supervision Engineer

Diajukan Oleh :

KONTRAKTOR PELAKSANA
CV. TEKAD MAJU BERSAMA


SUCITRA WIJAYA, ST, M. Sc
General Superintendent



PEMERINTAH KABUPATEN
TANJUNG JABUNG TIMUR
**DINAS PEKERJAAN UMUM
DAN
PENATAAN RUANG**
Jalan Pengarsan Diponegoro
Komplek Perkantoran Bukit Menderang
MUARA SABAK

Kegiatan	Pembangunan Jalan Bidang Bina Marga
Pekerjaan	Peningkatan Jalan Simp. 4 Kantor Camat-Batas Kec. Nipah Panjang (DAK Penugasan-Non Tematik)
Lokasi	Kecamatan Rantau Rasau
Kab/Kota	Kabupaten Tanjung Jabung Timur
Panjang	1,482 Meter

Disetujui Oleh
Pejabat Pelaksana Teknis Kegiatan
Bidang Bina Marga

SUDIRMAN, ST
NIP. 19690805 200604 1 003

CV. TEKAD MAJU BERSAMA
DIAjukan Oleh :
SUCIRA WIJAYA, ST, M.Sc
General Superintendent

CV. UNIVERSAL MULTI DESAIN
DIPERAGakan Oleh :
DADAN SUCIPTO ST
Supervision Engineer

Keterangan / Catatan

SHOP DRAWING

JUMLAH LBR	LEMBAR NO
SKALA	1 : 100
TAHUN	2024

KABUPATEN TANJUNG JABUNG BARAT

SELAT BERHALA

LAUT
NATUNA

LOKASI
KEGIATAN PEKERJAAN

KABUPATEN MUARO JAMBI

F O T O U D A R A



PEMERINTAH KABUPATEN
TANJUNG JABUNG TIMUR
**DINAS PEKERJAAN UMUM
DAN
PENATAAN RUANG**
Jalan Pengoran Diponegoro
Komplek Perkantoran Bukit Menderang
MUARA SABA

Kegiatan	Pembangunan Jalan Bidang Bina Marga
Pekerjaan	Peningkatan Jalan Simp. 4 Kantor Camat-Batas Kcc. Nipah Panjang (DAK Penugasan-Non Tematik)
Lokasi	Kecamatan Rantau Rasau
Kab/Kota	Kabupaten Tanjung Jabung Timur
Panjang	1,482 Meter

Disetujui Oleh	Pejabat Pelaksana Teknis Kegiatan Bidang Bina Marga
SUDIRMAN, ST	NIP. 19690805 200604 1 003

CV. TEKAD MAJU BERSAMA	Disetujui Oleh :
SUCITRA WIJAYA, ST, M.Sc	General Superintendent

CV. UNIVERSAL MULTI DESAIN	Diperiksa Oleh :
DADANG SUCPTO, ST	Supervision Engineer

Keterangan / Catatan

SHOP DRAWING	
JUMLAH LBR	LEMBAR NO
SKALA	1 : 100
TAHUN	2024

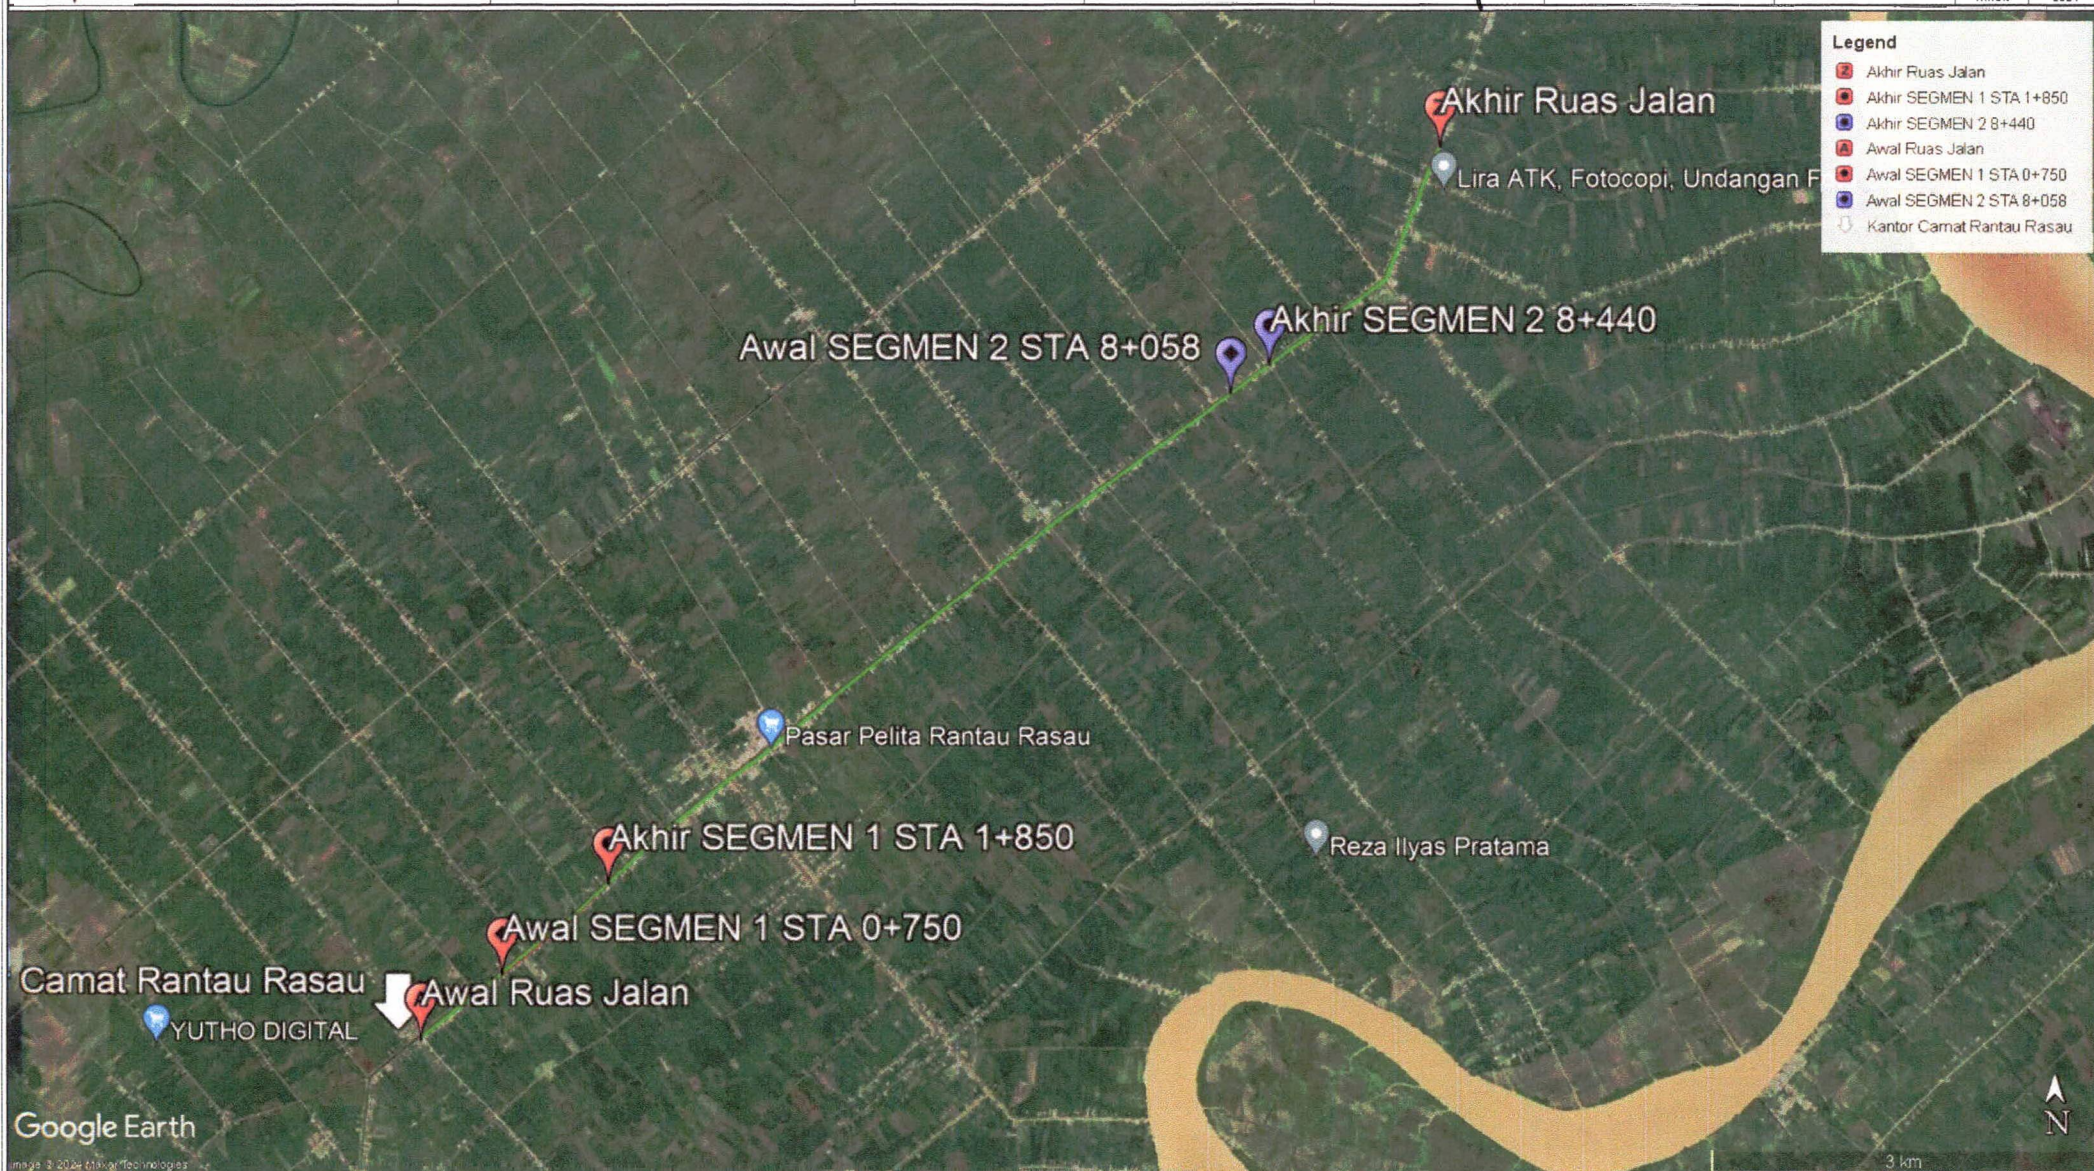


FOTO UDARA

S I T E P L A N



PEMERINTAH KABUPATEN
TANJUNG JABUNG TIMUR
**DINAS PEKERJAAN UMUM
DAN
PENATAAN RUANG**
Jalan Pangeran Diponegoro
Komplek Perkantoran Bukit Menderang
MUARA SARAK

Kegiatan	Pembangunan Jalan Bidang Bina Marga
Pekerjaan	Peningkatan Jalan Smp. 4 Kantor Camat-Bates Kec. Nipah Panjang (DAK Penugasan-Non Tematik)
Lokasi	Kecamatan Rantau Renu
Kab/Kota	Kabupaten Tanjung Jabung Timur
Panjang	1,482 Meter

Disetujui Oleh
Pejabat Pelaksana Teknis Kegiatan
Bidang Bina Marga

SUDIRMAN, ST
NIP. 19690805 200604 1 003

CV. TEKAD MAJU BERSAMA
Diajukan Oleh :

SUCITRA WIJAYA, ST, M.Sc
General Superintendent

CV. UNIVERSAL MULTI DESAIN
DiPeriksa Oleh :

DADANA SUKPTO, ST
Supervision Engineer

Keterangan / Catatan


SHOP DRAWING	
JUMLAH LBR	LEMBAR NO
SKALA	1 : 100
TAHUN	2024



AKHIR KEGIATAN
STA 1+100
E 397444.71
S 9868901.44



AWAL KEGIATAN
STA 0+000
E 398285.41
S 9869607.31

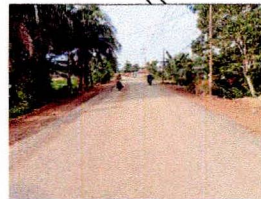

ARAH SK 10

ARAH SK 16


SITE PLAN SEGMENT 1

STA 0+000 s/d 1+100



PEMERINTAH KABUPATEN
TANJUNG JABUNG TIMUR
**DINAS PEKERJAAN UMUM
DAN
PENATAAN RUANG**
Jalan Pangeran Diponegoro
Komplek Perkantoran Bukit Menderang
MUARA SABAK

Kegiatan	Pembangunan Jalan Bidang Bina Marga	Disetujui Oleh	CV. TEKAD MAJU BERSAMA	CV. UNIVERSAL MULTI DESAIN	Keterangan / Catatan	SHOP DRAWING	JUMLAH LBR	LEMBAR NO
Pekerjaan	Peningkatan Jalan Stimp. 4 Kantor Camat-Batas Kcc. Nipah Panjang (DAK Penugasan-Non Tematik)	Pejabat Pelaksana Teknis Kegiatan Bidang Bina Marga	DIAjukap Oleh :	Diperiksa Oleh :				
Lokasi	Kecamatan Rantau Rosau		SUCI RA WIJAYA, ST, M.Sc	DADANG SUCI TO, ST			SKALA	1 : 100
Kab/Kota	Kabupaten Tanjung Jabung Timur	SUDIRMAN, ST	General Superintendent	Supervising Engineer			TAHUN	2024
Panjang	1,482 Meter	NIP. 19690805 200604 1 003						

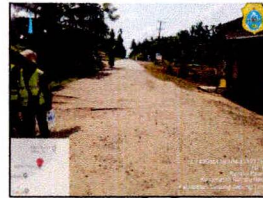

AWAL KEGIATAN
STA 0+000
E 403129.38
S 9873440.24

AKHIR KEGIATAN
STA 0+382
E 403433.29
S 9873664.86

SITE PLAN SEGMENT 2
STA 0+000 s/d 0+382