


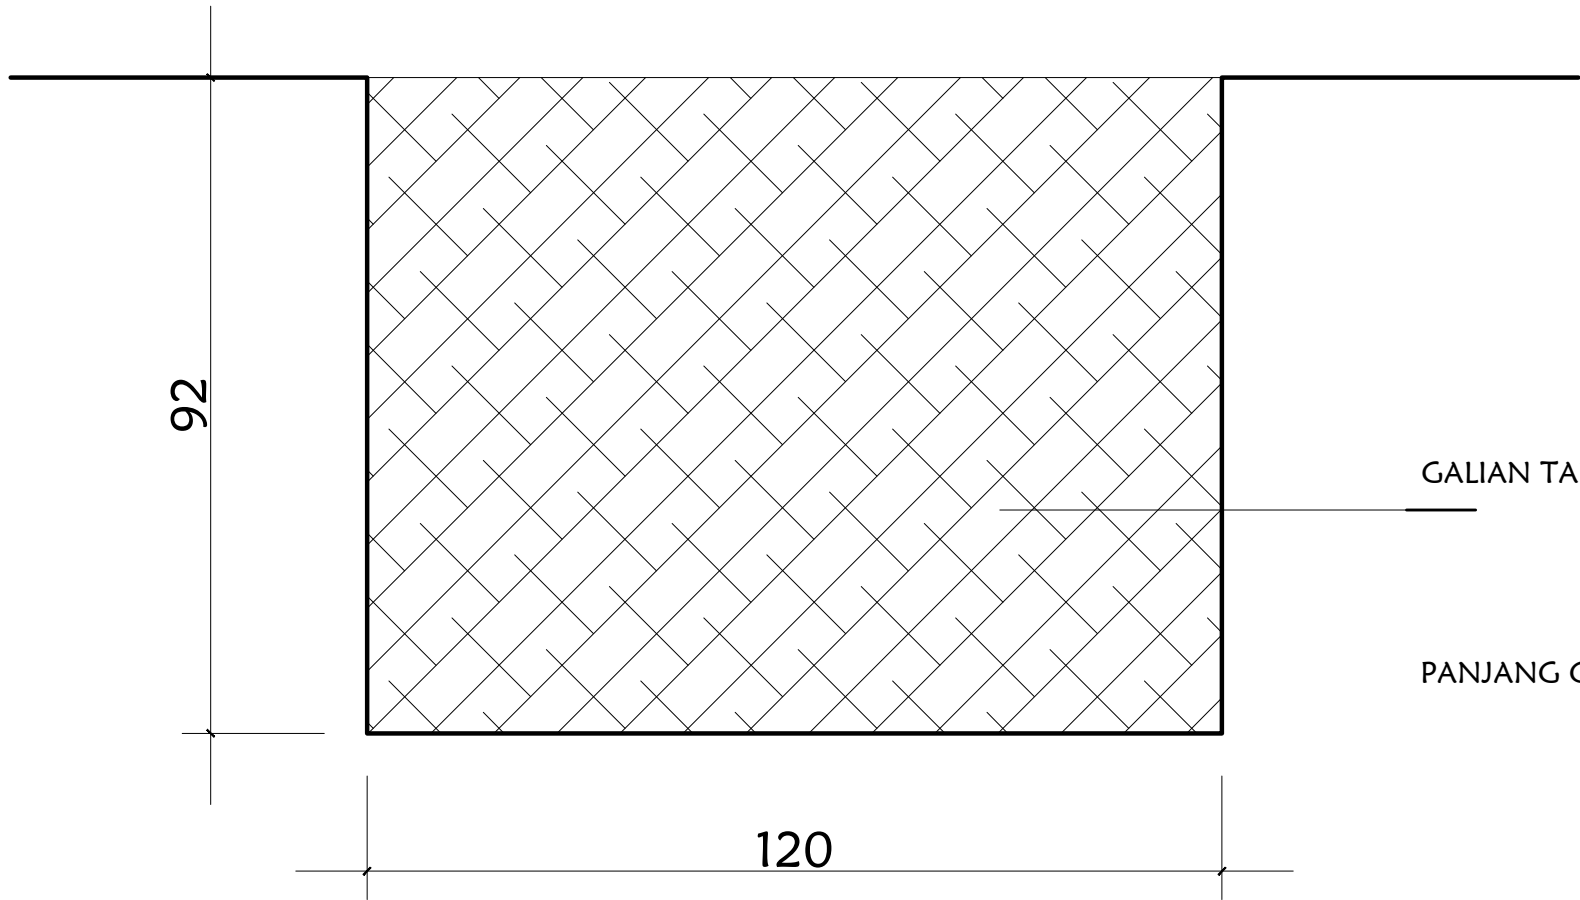

GALIAN TANAH

PANJANG GALIAN TANAH SEGMENT 1 = 56 M

GALIAN

SEGMENT 1

DI UPTERDA 2025/LOD00 PROV MALUKU UTARA - Ceyyap

PEMERINTAH  
PROVINSI MALUKU UTARA  
DINAS PERUMAHAN DAN  
KAWASAN PERMUKIMAN

PROGRAM

PENINGKATAN PRASARANA,  
SARANA DAN UTILITAS UMUM  
(PSU)

PEJABAT PEMBUAT KOMITMEN  
(PPK)

Ir. Zainudin, ST. MT  
NIP. 19761106 201001 1 005


PEJABAT PELAKSANA TEKNIS KEGIATAN  
(PPTK)

Rafik M.A Bayau, SH  
NIP. 1980041 220112 1 002

LOKASI

KELURAHAN SALERO  
KOTA TERNATE

GAMBAR

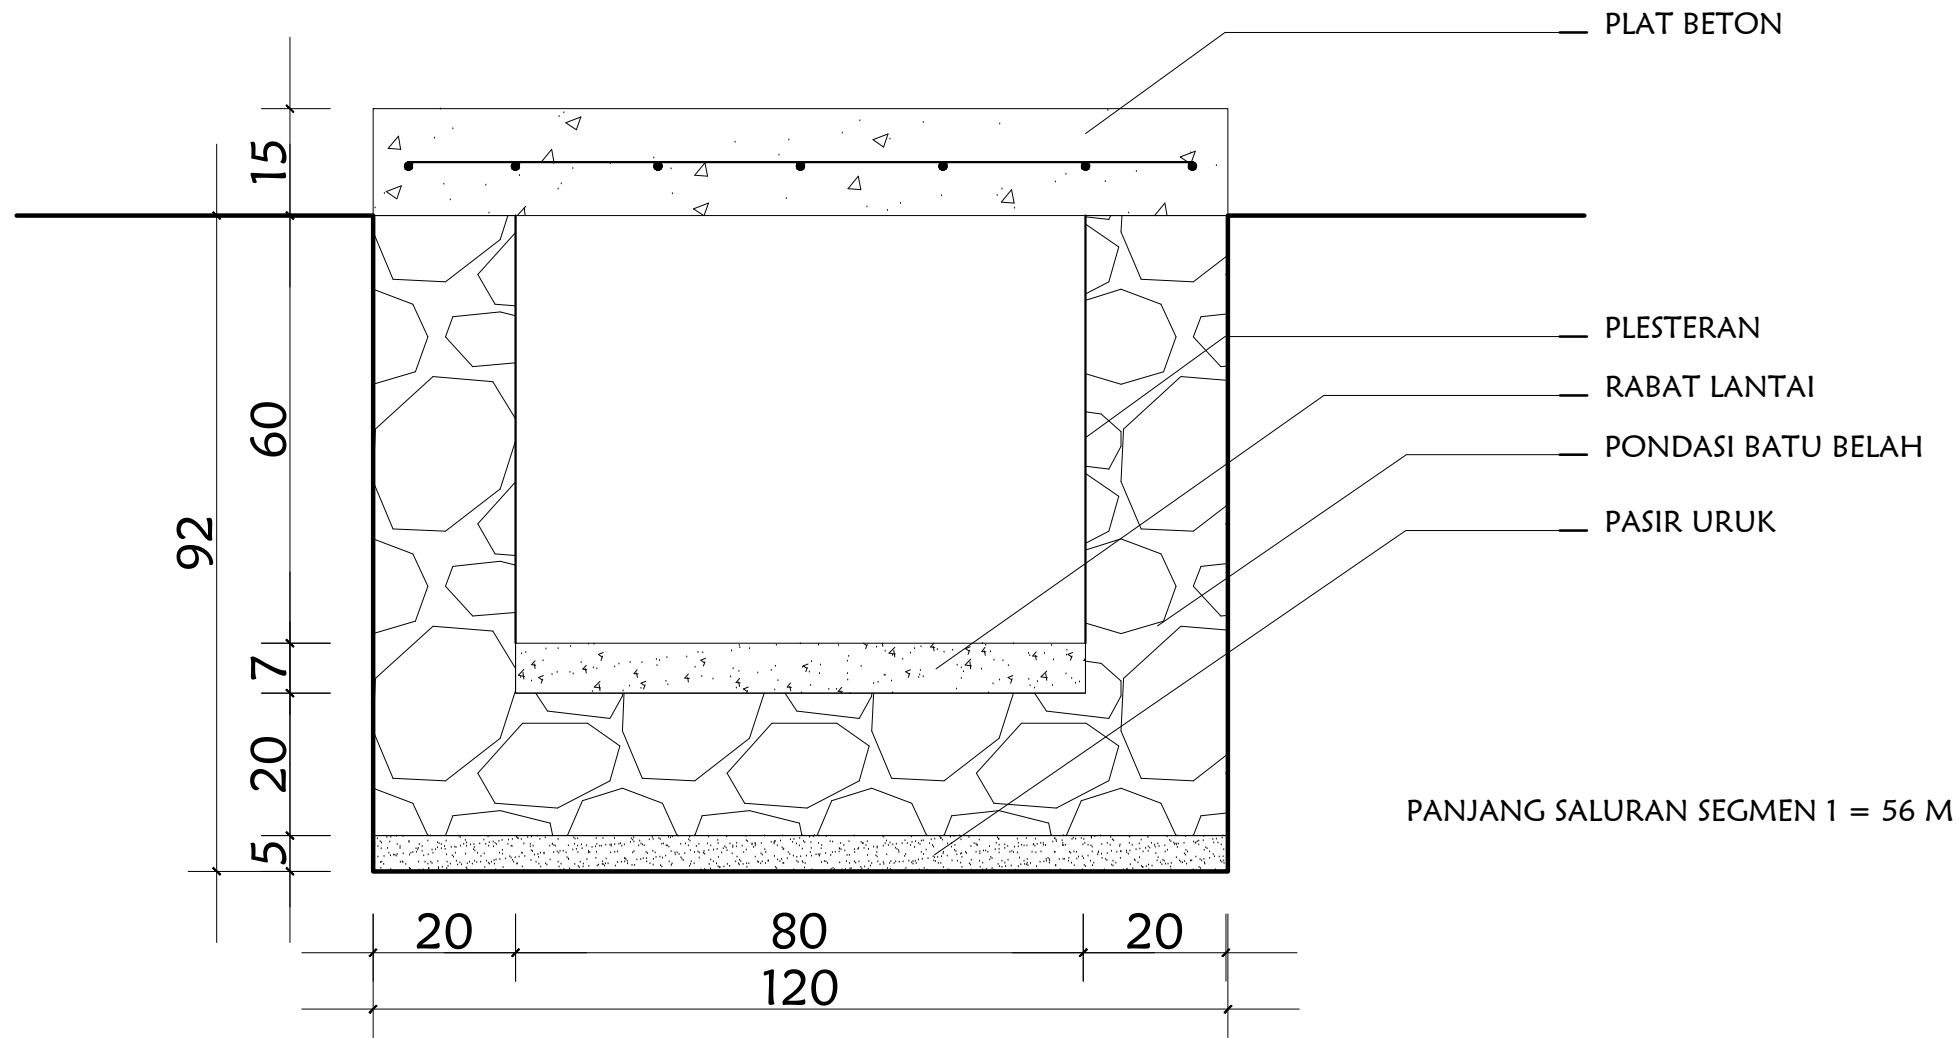

DETAIL SALURAN  
SEGMENT 1

PEMERINTAH  
PROVINSI MALUKU UTARA  
DINAS PERUMAHAN DAN  
KAWASAN PERMUKIMAN

PROGRAM

PENINGKATAN PRASARANA,  
SARANA DAN UTILITAS UMUM  
(PSU)

PEJABAT PEMBUAT KOMITMEN  
(PPK)

Ir. Zainudin, ST. MT  
NIP. 19761106 201001 1 005


PEJABAT PELAKSANA TEKNIS KEGIATAN  
(PPTK)

Rafik M.A Bayau, SH  
NIP. 1980041 220112 1 002

LOKASI

KELURAHAN SALERO  
KOTA TERNATE

GAMBAR

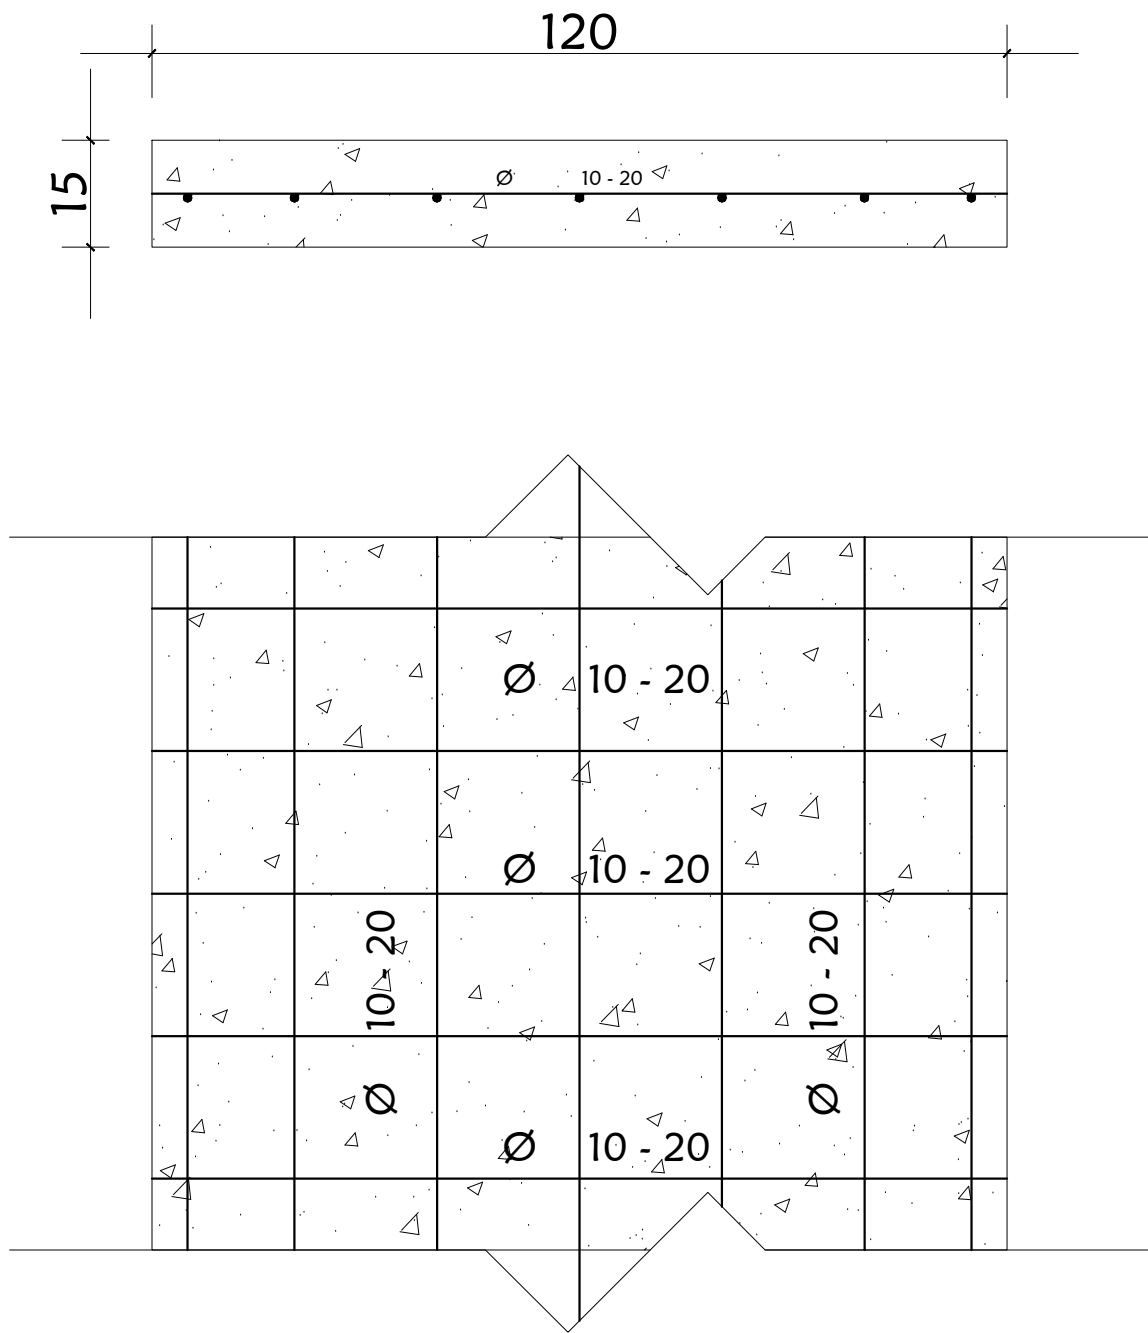

PANJANG PLAT BETON SEGMENT 1 = 56 M

DETAIL PLAT BETON  
SEGMENT 1

PEMERINTAH  
PROVINSI MALUKU UTARA  
DINAS PERUMAHAN DAN  
KAWASAN PERMUKIMAN

PROGRAM

PENINGKATAN PRASARANA,  
SARANA DAN UTILITAS UMUM  
(PSU)

PEJABAT PEMBUAT KOMITMEN  
(PPK)

Ir. Zainudin, ST. MT  
NIP. 19761106 201001 1 005


PEJABAT PELAKSANA TEKNIS KEGIATAN  
(PPTK)

Rafik M.A Bayau, SH  
NIP. 1980041 220112 1 002

LOKASI

KELURAHAN SALERO  
KOTA TERNATE

GAMBAR

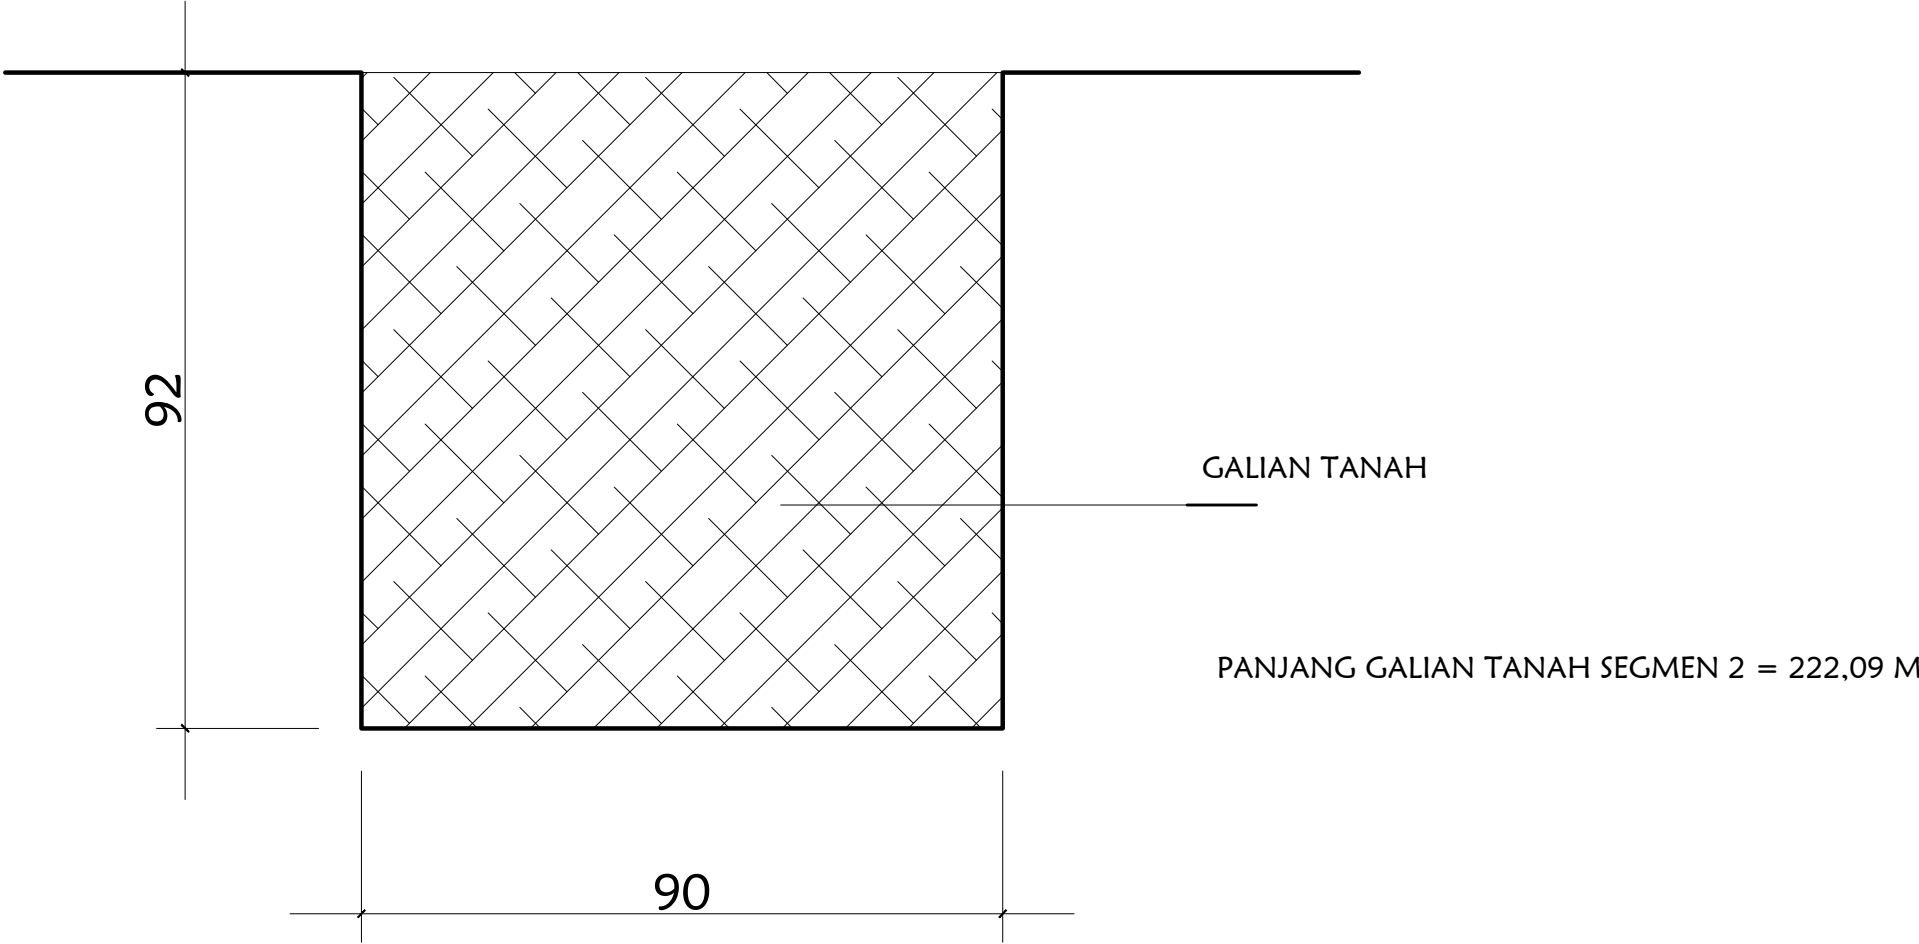

PEMERINTAH  
PROVINSI MALUKU UTARA  
DINAS PERUMAHAN DAN  
KAWASAN PERMUKIMAN

PROGRAM

**PENINGKATAN PRASARANA,  
SARANA DAN UTILITAS UMUM  
(PSU)**

PEJABAT PEMBUAT KOMITMEN  
(PPK)

**Ir. Zainudin, ST. MT**  
**NIP. 19761106 201001 1 005**

PEJABAT PELAKSANA TEKNIS KEGIATAN  
(PPTK)

**Rafik M.A Bayau, SH**  
**NIP. 1980041 220112 1 002**



LOKASI

**KELURAHAN SALERO  
KOTA TERNATE**

GAMBAR



**PEMERINTAH  
PROVINSI MALUKU UTARA  
DINAS PERUMAHAN DAN  
KAWASAN PERMUKIMAN**

## PROGRAM

**PENINGKATAN PRASARANA,  
SARANA DAN UTILITAS UMUM  
(PSU)**

**PEJABAT PEMBUAT KOMITMEN  
(PPK)**

**Ir. Zainudin, ST. MT**  
**NIP. 19761106 201001 1 005**


**PEJABAT PELAKSANA TEKNIS KEGIATAN  
(PPTK)**

**Rafik M.A Bayau, SH**  
**NIP. 1980041 220112 1 002**

## LOKASI


**KELURAHAN SALERO  
KOTA TERNATE**

### GAMBAR

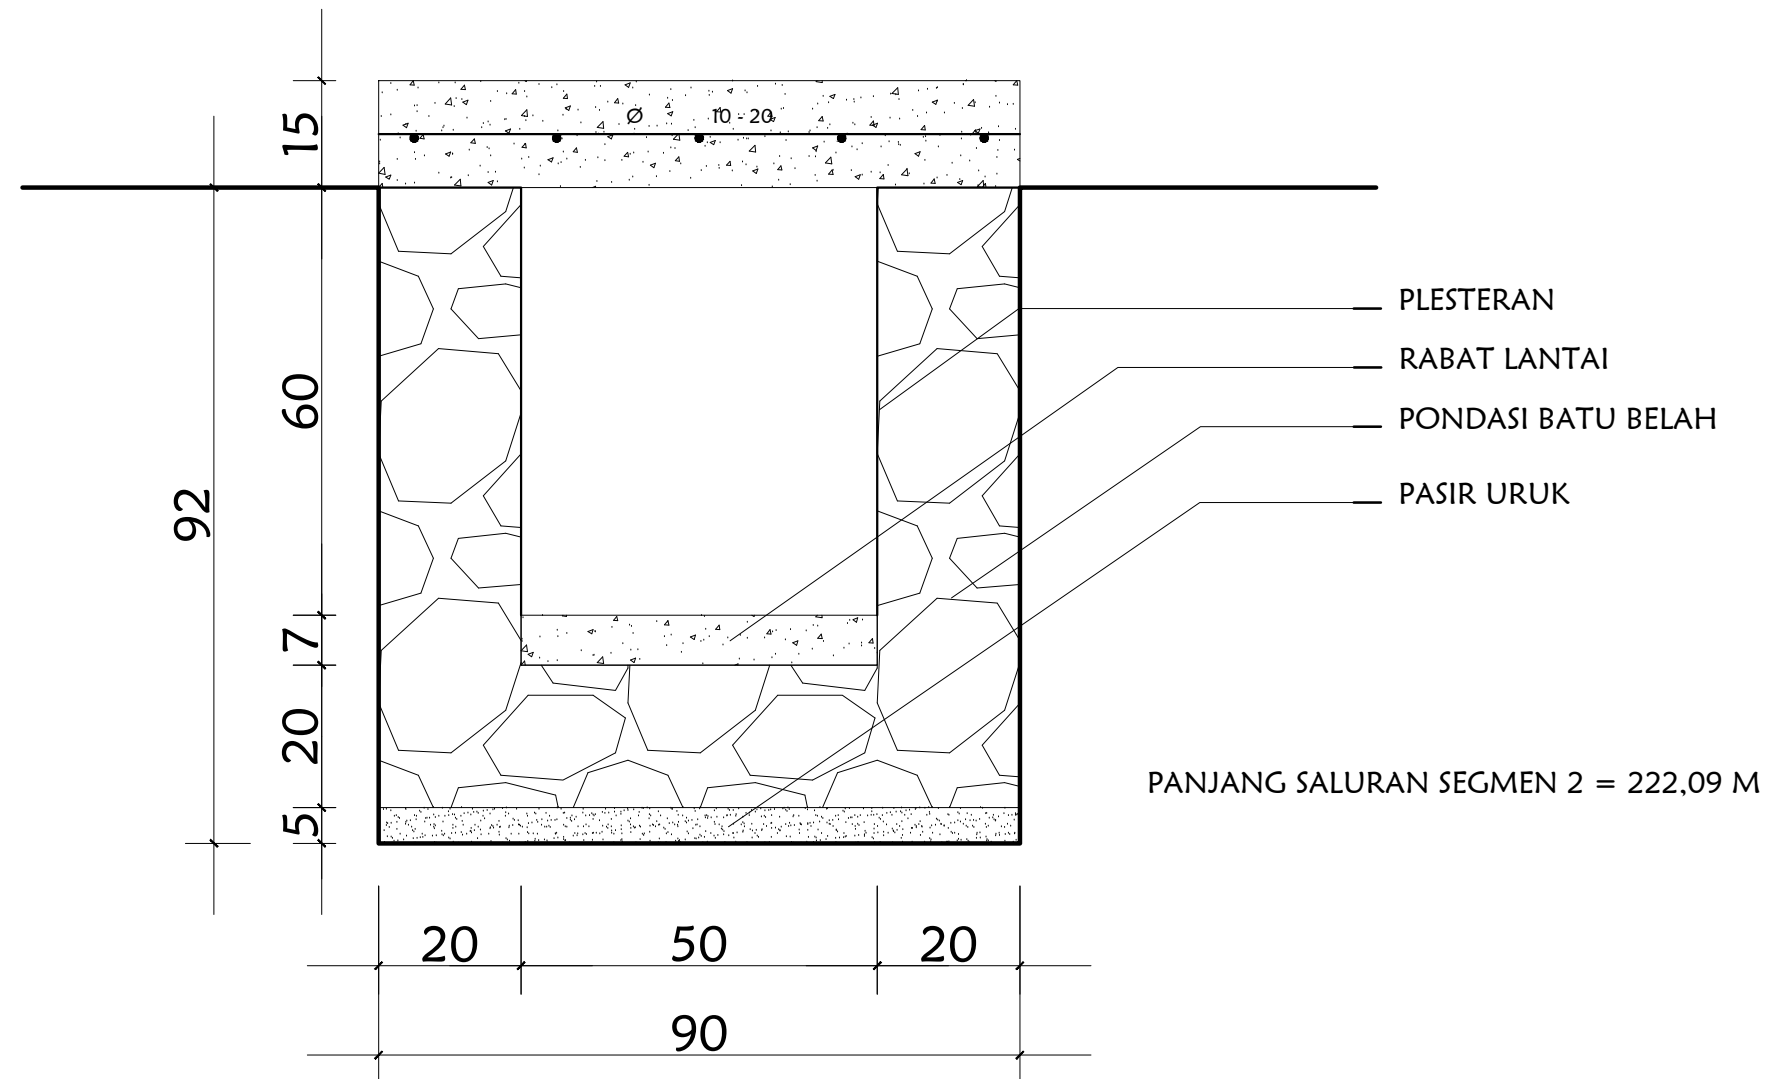

## DETAIL SALURAN

## SEGMENT 2

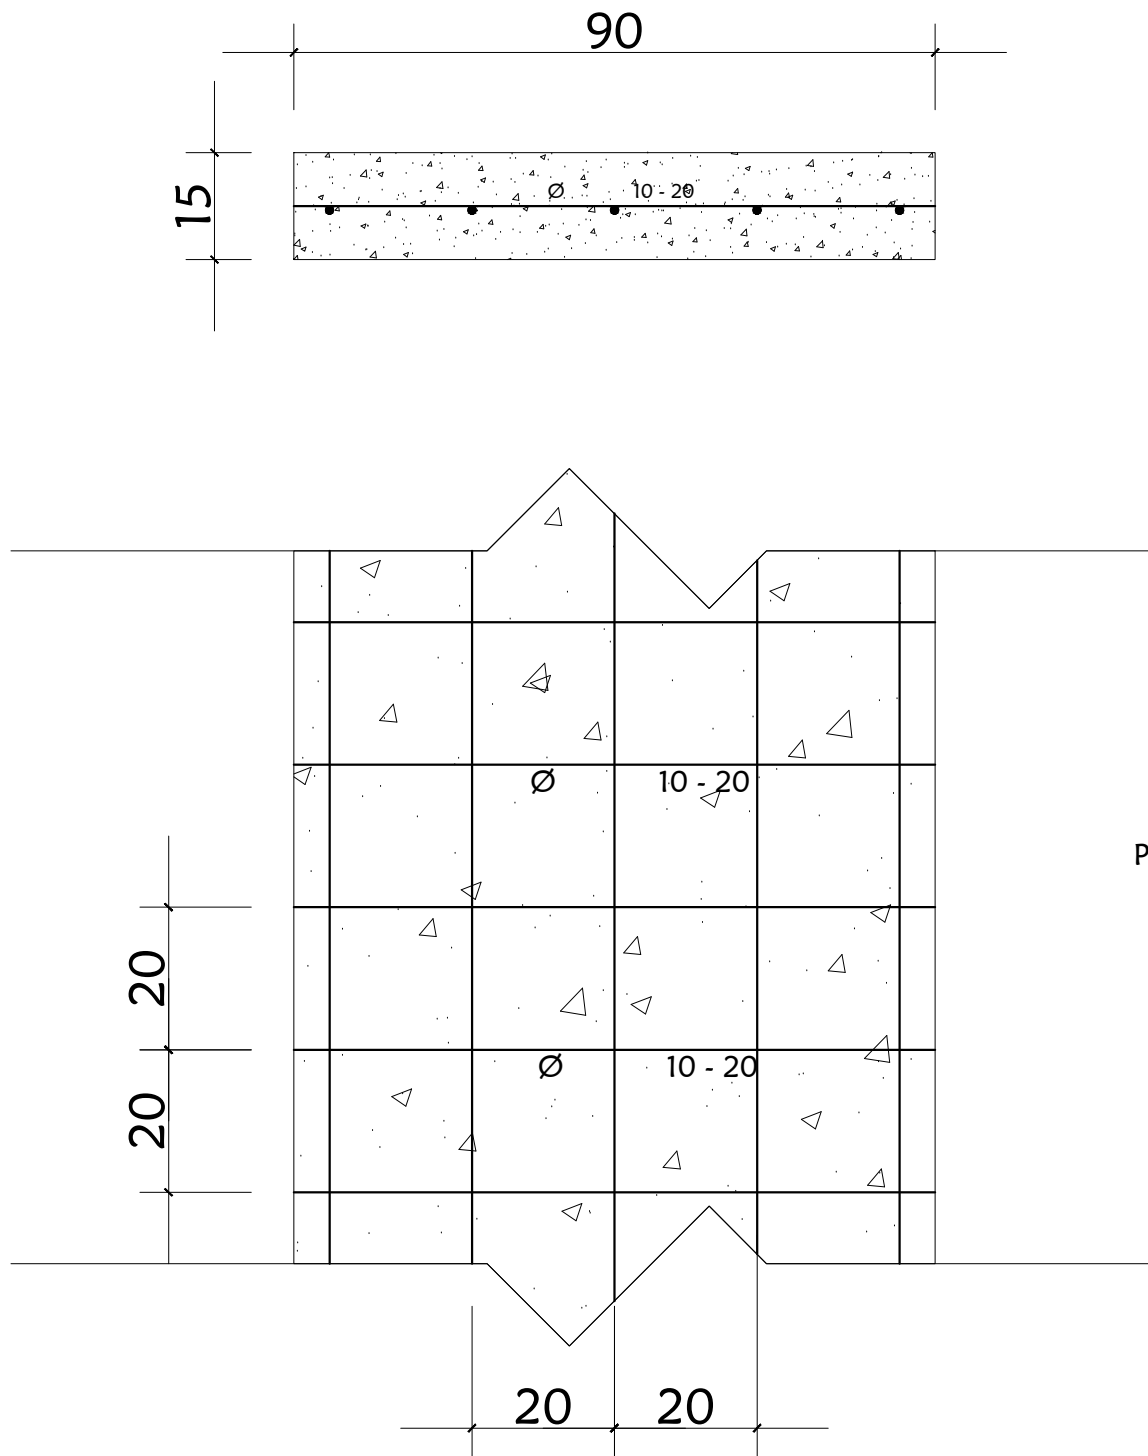

DETAIL PLAT BETON  
SEGMENT 2


PEMERINTAH  
PROVINSI MALUKU UTARA  
DINAS PERUMAHAN DAN  
KAWASAN PERMUKIMAN

PROGRAM  
  
PENINGKATAN PRASARANA,  
SARANA DAN UTILITAS UMUM  
(PSU)

PEJABAT PEMBUAT KOMITMEN  
(PPK)  
  
Ir. Zainudin, ST. MT  
NIP. 19761106 201001 1 005

PEJABAT PELAKSANA TEKNIS KEGIATAN  
(PPTK)  
  
Rafik M.A Bayau, SH  
NIP. 1980041 220112 1 002

LOKASI  
  
KELURAHAN SALERO  
KOTA TERNATE  
  
GAMBAR

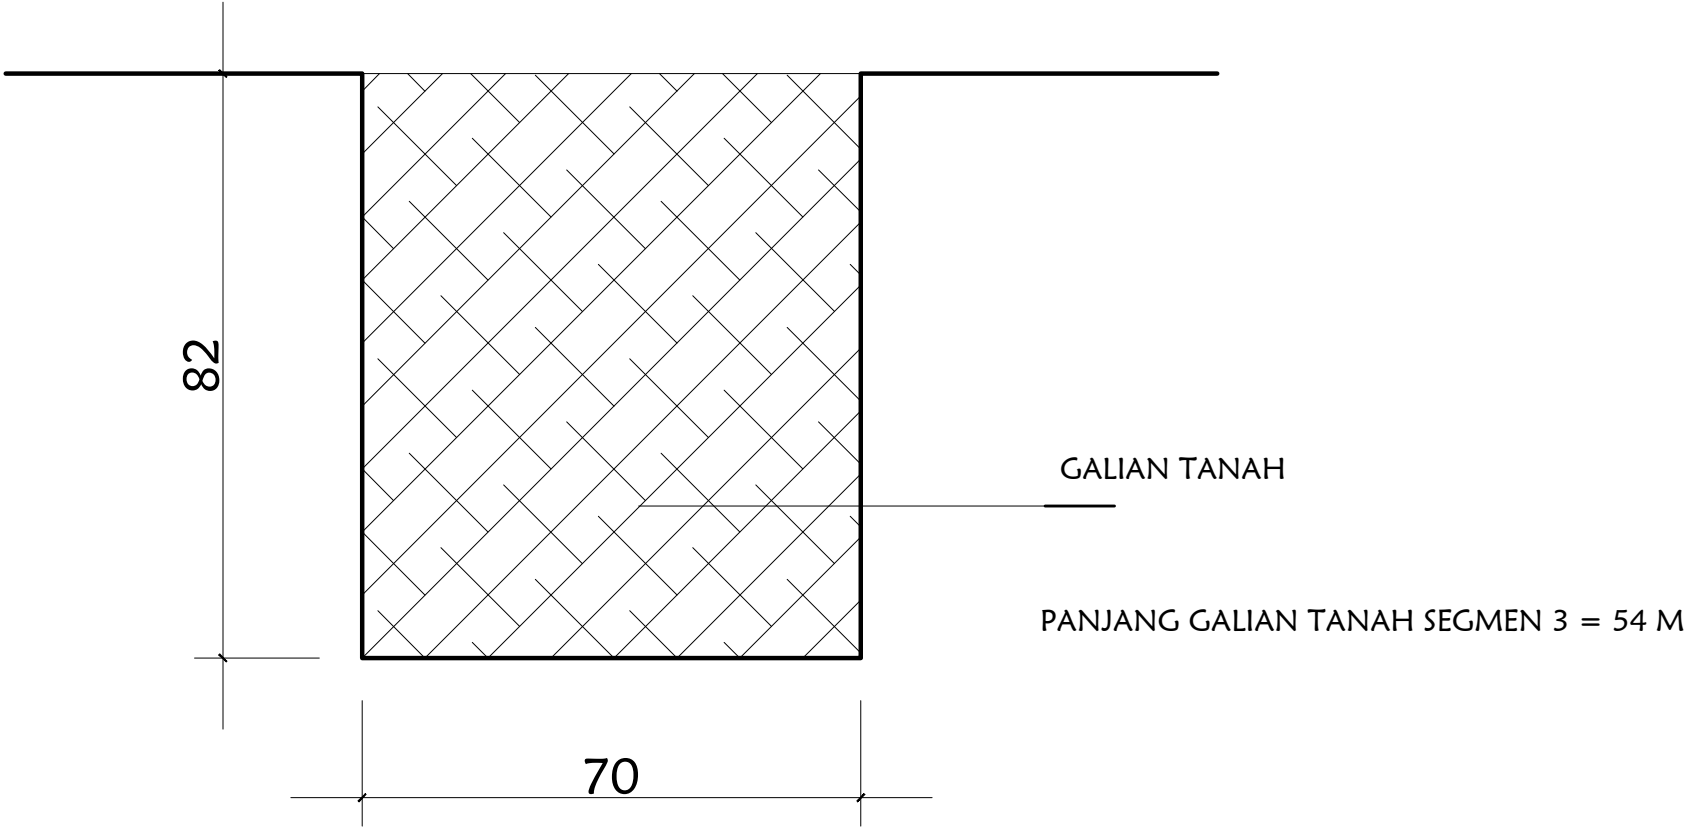

GALIAN  
SEGMENT 3

PEMERINTAH  
PROVINSI MALUKU UTARA  
DINAS PERUMAHAN DAN  
KAWASAN PERMUKIMAN

PROGRAM

PENINGKATAN PRASARANA,  
SARANA DAN UTILITAS UMUM  
(PSU)

PEJABAT PEMBUAT KOMITMEN  
(PPK)

Ir. Zainudin, ST. MT  
NIP. 19761106 201001 1 005


PEJABAT PELAKSANA TEKNIS KEGIATAN  
(PPTK)

Rafik M.A Bayau, SH  
NIP. 1980041 220112 1 002


LOKASI

KELURAHAN SALERO  
KOTA TERNATE

GAMBAR

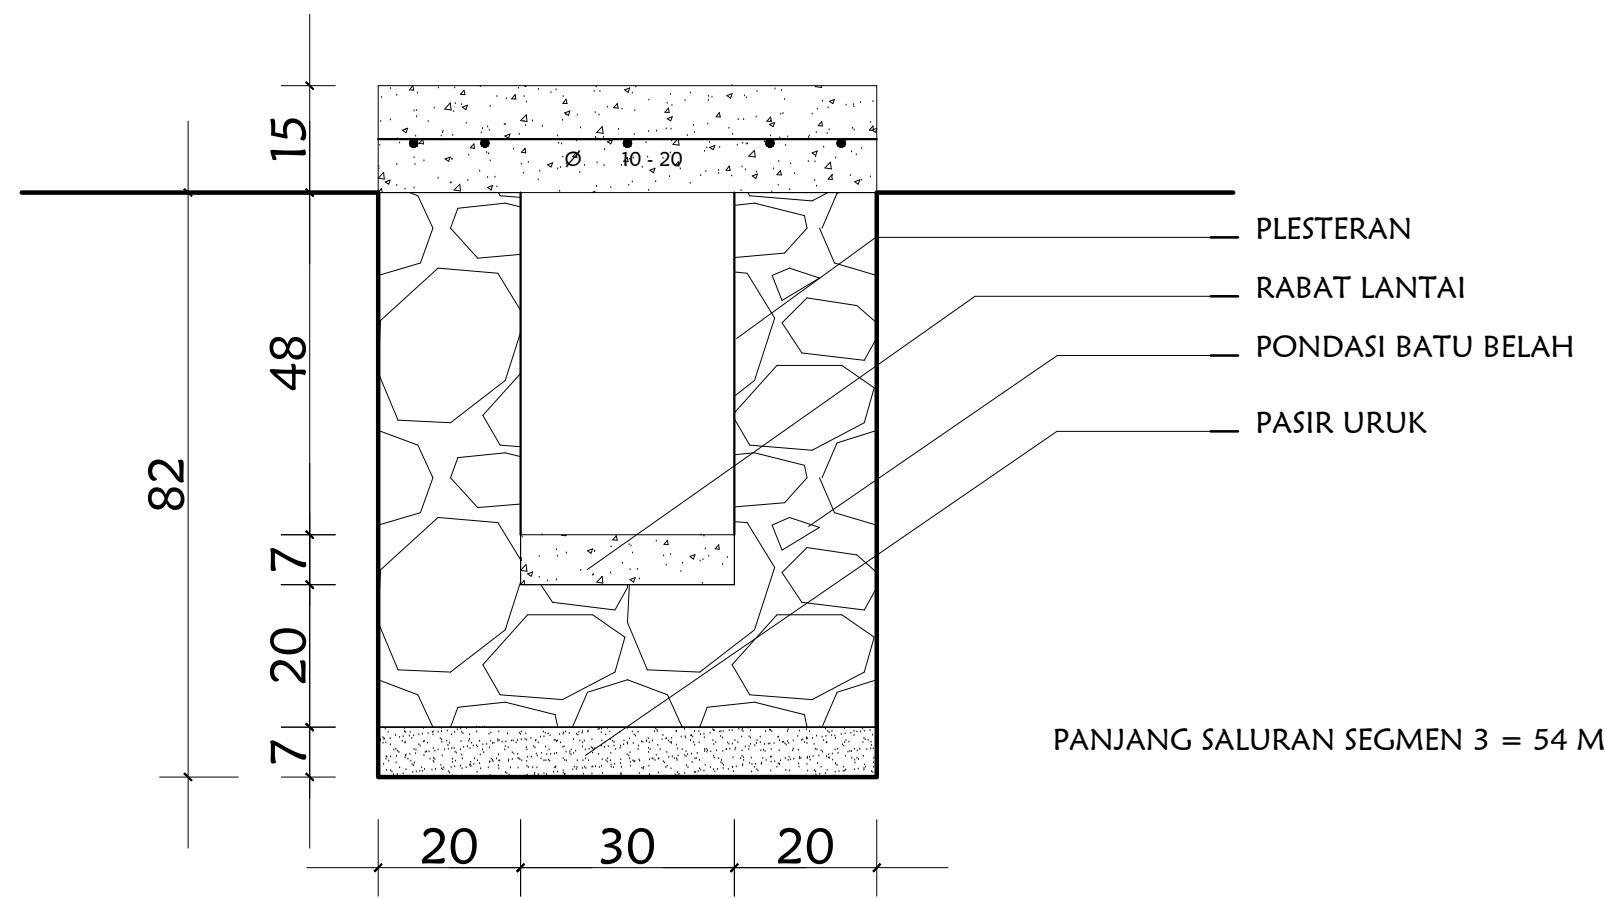

DETAIL SALURAN  
SEGMENT 3

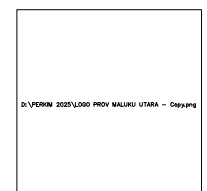

PEMERINTAH  
PROVINSI MALUKU UTARA  
DINAS PERUMAHAN DAN  
KAWASAN PERMUKIMAN

PROGRAM

PENINGKATAN PRASARANA,  
SARANA DAN UTILITAS UMUM  
(PSU)

PEJABAT PEMBUAT KOMITMEN  
(PPK)

Ir. Zainudin, ST. MT  
NIP. 19761106 201001 1 005


PEJABAT PELAKSANA TEKNIS KEGIATAN  
(PPTK)

Rafik M.A Bayau, SH  
NIP. 1980041 220112 1 002

LOKASI

KELURAHAN SALERO  
KOTA TERNATE

GAMBAR

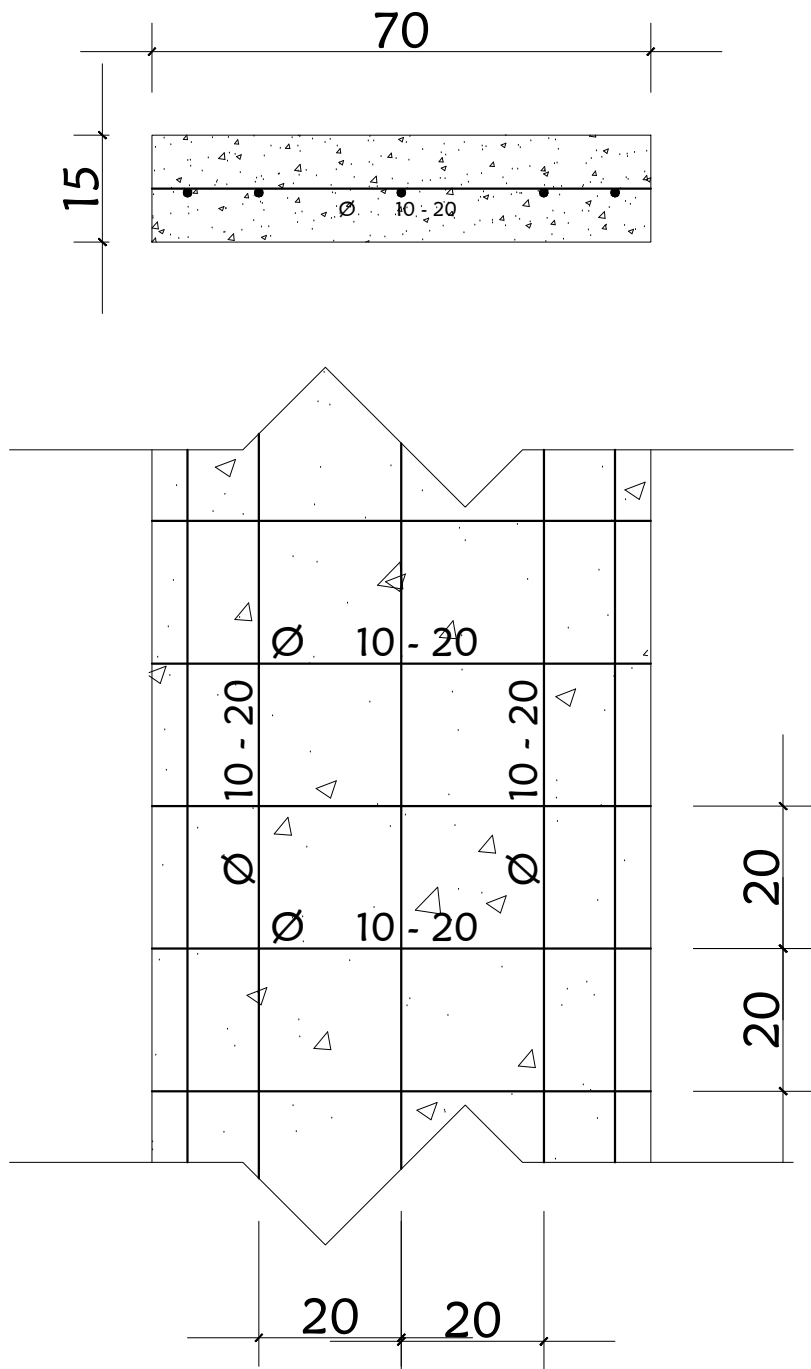

PANJANG PLAT BETON SEGMENT 3 = 54 M

DETAIL PLAT BETON  
SEGMENT 3

PEMERINTAH  
PROVINSI MALUKU UTARA  
DINAS PERUMAHAN DAN  
KAWASAN PERMUKIMAN

PROGRAM

PENINGKATAN PRASARANA,  
SARANA DAN UTILITAS UMUM  
(PSU)

PEJABAT PEMBUAT KOMITMEN  
(PPK)

Ir. Zainudin, ST. MT  
NIP. 19761106 201001 1 005


PEJABAT PELAKSANA TEKNIS KEGIATAN  
(PPTK)

Rafik M.A Bayau, SH  
NIP. 1980041 220112 1 002

LOKASI

KELURAHAN SALERO  
KOTA TERNATE

GAMBAR

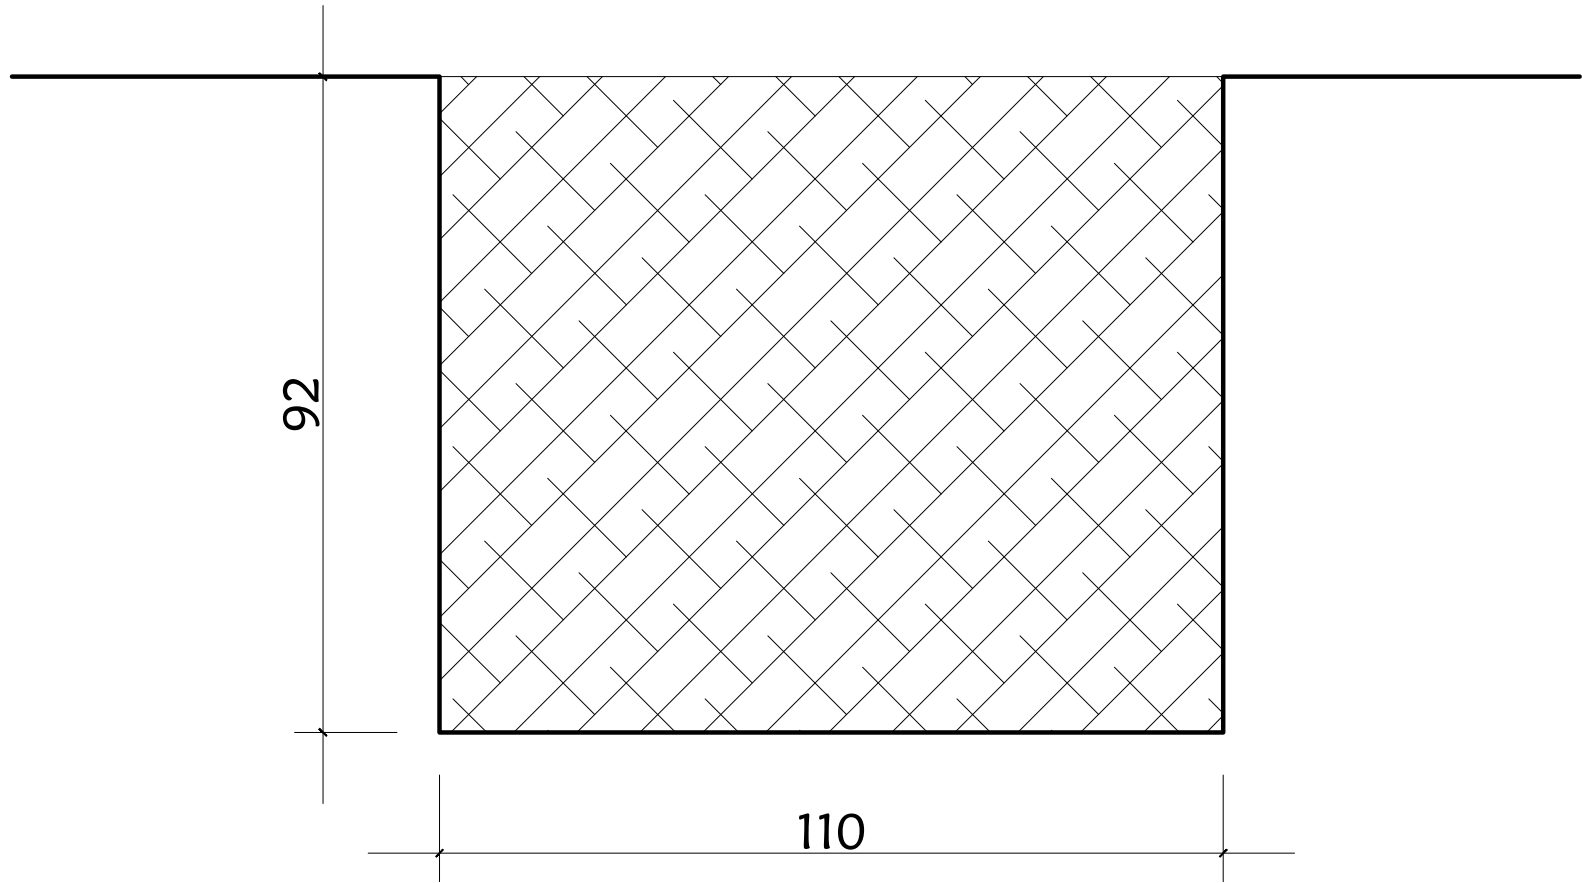

PEMERINTAH  
PROVINSI MALUKU UTARA  
DINAS PERUMAHAN DAN  
KAWASAN PERMUKIMAN

PROGRAM

PENINGKATAN PRASARANA,  
SARANA DAN UTILITAS UMUM  
(PSU)

PEJABAT PEMBUAT KOMITMEN  
(PPK)

Ir. Zainudin, ST. MT  
NIP. 19761106 201001 1 005


PEJABAT PELAKSANA TEKNIS KEGIATAN  
(PPTK)

Rafik M.A Bayau, SH  
NIP. 1980041 220112 1 002

LOKASI

KELURAHAN SALERO  
KOTA TERNATE

GAMBAR

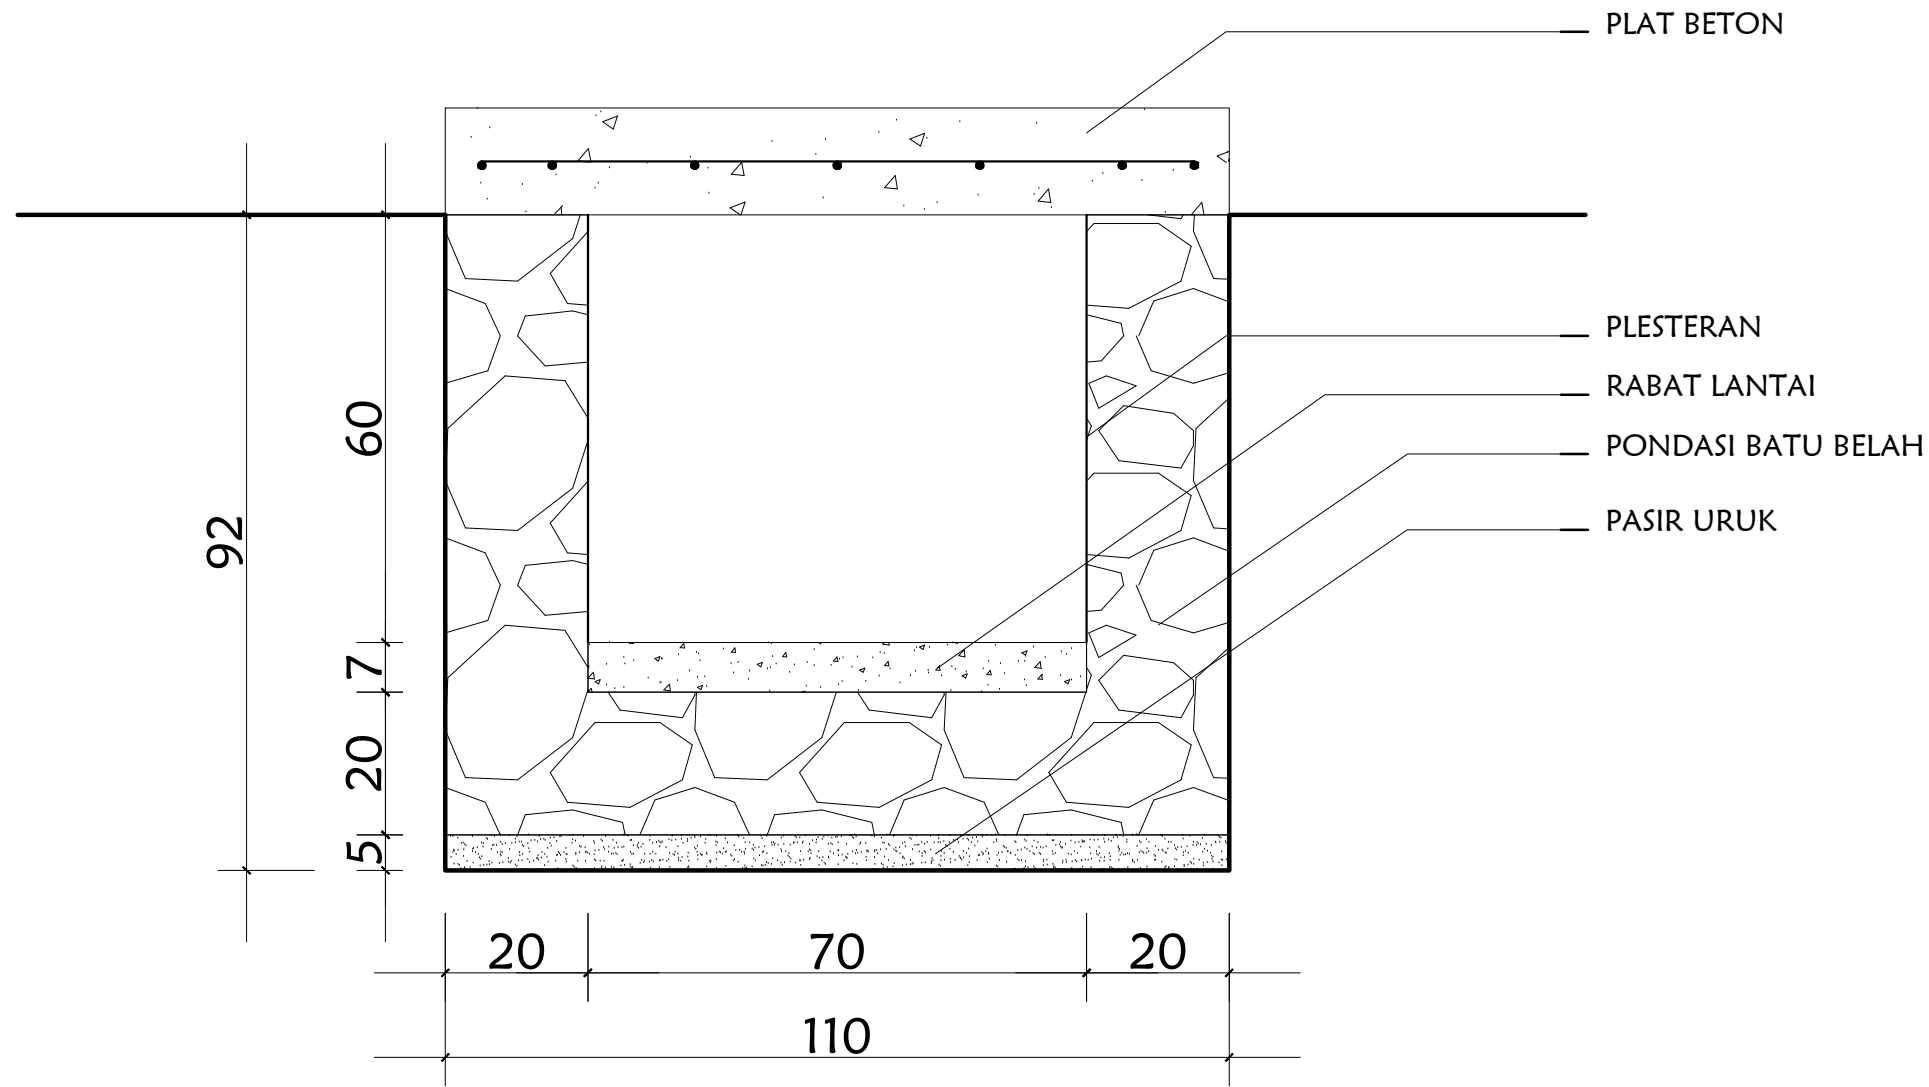

PLAT BETON

PLESTERAN


RABAT LANTAI

PONDASI BATU BELAH

PASIR URUK

DETAIL

PLAT DEKER

 

**PEMERINTAH  
PROVINSI MALUKU UTARA  
DINAS PERUMAHAN DAN  
KAWASAN PERMUKIMAN**

PROGRAM

**PENINGKATAN PRASARANA,  
SARANA DAN UTILITAS UMUM  
(PSU)**

PEJABAT PEMBUAT KOMITMEN  
(PPK)

**Ir. Zainudin, ST. MT  
NIP. 19761106 201001 1 005**

PEJABAT PELAKSANA TEKNIS KEGIATAN  
(PPTK)

**Rafik M.A Bayau, SH  
NIP. 1980041 220112 1 002**

LOKASI

**KELURAHAN SALERO  
KOTA TERNATE**

GAMBAR